



ΕΦΗΜΕΡΙΔΑ ΤΗΣ ΚΥΒΕΡΝΗΣΕΩΣ ΤΗΣ ΕΛΛΗΝΙΚΗΣ ΔΗΜΟΚΡΑΤΙΑΣ

19 Ιουνίου 2020

ΤΕΥΧΟΣ ΔΕΥΤΕΡΟ

Αρ. Φύλλου 2439

ΠΕΡΙΕΧΟΜΕΝΑ

ΑΠΟΦΑΣΕΙΣ

- 1 Αναγνώριση του φυσικού πόρου της πηγής «ΙΩΑΝΝΗ & ΔΗΜΗΤΡΙΟΥ ΔΙΑΜΑΝΤΗ» στα Λουτρά Αιδηψού, Δήμου Ιστιαίας - Αιδηψού, Νομού Ευβοίας της Περιφέρειας Στερεάς Ελλάδας ως ιαματικού.
- 2 Καθιέρωση εργασίας καθ' υπέρβαση του υποχρεωτικού ωραρίου υπαλλήλων του Δήμου Νότιας Κέρκυρας, για το Β' Εξάμηνο του έτους 2020.

ΑΠΟΦΑΣΕΙΣ

Αριθμ. 8322 (1)

Αναγνώριση του φυσικού πόρου της πηγής «ΙΩΑΝΝΗ & ΔΗΜΗΤΡΙΟΥ ΔΙΑΜΑΝΤΗ» στα Λουτρά Αιδηψού, Δήμου Ιστιαίας - Αιδηψού, Νομού Ευβοίας της Περιφέρειας Στερεάς Ελλάδας ως ιαματικού.

Ο ΥΠΟΥΡΓΟΣ ΤΟΥΡΙΣΜΟΥ

Έχοντας υπόψη:

1. Τον ν. 3270/2004 «Αρμοδιότητες του Υπουργείου Τουριστικής Ανάπτυξης και θέματα τουρισμού» (Α' 187), όπως τροποποιήθηκε και ισχύει.
2. Τις διατάξεις του ν. 3498/2006 «Ανάπτυξη ιαματικού τουρισμού και λοιπές διατάξεις» (Α' 230) και ειδικότερα των άρθρων 4 και 5 αυτού, όπως ισχύουν.
3. Τον ν. 3861/2010 «Ενίσχυση της διαφάνειας με την υποχρεωτική ανάρτηση νόμων και πράξεων των κυβερνητικών, διοικητικών και αυτοδιοικητικών οργάνων στο διαδίκτυο "Πρόγραμμα Διαύγεια" και άλλες διατάξεις» (Α' 112).
4. Τον ν. 4582/2018 «Θεματικός τουρισμός - Ειδικές μορφές Τουρισμού - Ρυθμίσεις για τον εκσυγχρονισμό του θεσμικού πλαισίου στον τομέα του τουρισμού και της τουριστικής εκπαίδευσης - Στήριξη τουριστικής επιχειρηματικότητας και άλλες διατάξεις» (Α' 208).
5. Τις διατάξεις του ν. 4622/2019 «Επιτελικό Κράτος: οργάνωση, λειτουργία και διαφάνεια της Κυβέρνησης, των κυβερνητικών οργάνων και της κεντρικής δημόσιας διοίκησης» (Α' 133) και ειδικότερα το άρθρο 118Α του ν. 4622/2019 (Α' 133) υπό τον τίτλο «Μεταβατικές διατά-

ξεις μέρους Ε'», όπως προστέθηκε με το άρθρο 17 του ν. 4664/2020 «Τροποποίηση του ν. 4622/2019» (Α' 32), ως εξής: «η αρμοδιότητα τελικής υπογραφής επί ατομικών διοικητικών πράξεων της διάταξης της παραγράφου 1 του άρθρου 109 του παρόντος, που εκδίδονται κατόπιν γνωμοδότησης συλλογικού οργάνου, το οποίο έχει ήδη συνεδριάσει στο πλαίσιο άσκησης της γνωμοδοτικής του αρμοδιότητας έως την ημερομηνία έναρξης ισχύος της ανωτέρω διάταξης, ασκείται από τον αρμόδιο Υπουργό».

6. Το άρθρο 2 του π.δ. 123/2016 (Α' 208) «Ανασύσταση Υπουργείου Τουρισμού».

7. Το π.δ. 127/2017 «Οργανισμός Υπουργείου Τουρισμού» (Α' 157), όπως ισχύει.

8. Το π.δ. 83/2019 «Διορισμός Αντιπροέδρου της Κυβέρνησης, Υπουργών, Αναπληρωτών Υπουργών και Υφυπουργών» (Α' 121).

9. Το π.δ. 84/2019 «Σύσταση και κατάργηση Γενικών και Ειδικών Γραμματειών/Ενιαίων Διοικητικών Τομέων Υπουργείων» (Α' 123).

10. Την υπ' αρ 16655/22-12-2006 απόφαση του Υπουργού Τουριστικής Ανάπτυξης «Διαδικασία αναγνώρισης ιαματικών φυσικών πόρων» (Β' 1932) όπως τροποποιήθηκε με τις υπ' αρ. 17414/02-10-2009 (Β' 2215), 1721/04-02-2013 (Β' 188) και 22527/30-10-2014 (Β' 2997) όμοιες τροποποιητικές αποφάσεις Υπουργού Τουρισμού.

11. Την υπ' αρ. 13421/01-10-2012 απόφαση του Υπουργού Τουρισμού «Συγκρότηση της Επιτροπής Προστασίας Ιαματικών Φυσικών Πόρων του άρθρου 10 του ν. 3498/2006 (Α' 230)» (Υ.Ο.Δ.Δ. 461), όπως τροποποιήθηκε με τις υπ' αρ.: 23070/14-10-2013 (Υ.Ο.Δ.Δ. 511), 15831/15-07-2014 (Υ.Ο.Δ.Δ. 466), 647/13-01-2015 (Υ.Ο.Δ.Δ. 30), 25887/14-12-2015 (Υ.Ο.Δ.Δ. 928), 6452/10-04-2017 (Υ.Ο.Δ.Δ. 175), 7826/05-05-2017 (Υ.Ο.Δ.Δ. 219), 13658/04-08-2017 (Υ.Ο.Δ.Δ. 403), 18964/09-10-2017 (Υ.Ο.Δ.Δ. 538), 21369/16-11-2017 (Υ.Ο.Δ.Δ. 625), 2789/11-02-2019 (Υ.Ο.Δ.Δ. 60), 12304/26-06-2019 (Υ.Ο.Δ.Δ. 418), 21666/05-12-2019 (Υ.Ο.Δ.Δ. 1100), 2081/05-02-2020 (Υ.Ο.Δ.Δ. 130), 6899/06-05-2020 (Υ.Ο.Δ.Δ. 370) και τυχόν τροποποιήσεις αυτών, όπως ισχύουν.

12. Την υπ' αρ. Ε.Ο.Τ. 3681/ 03-04-2013 αίτηση των Ιωάννη και Δημητρίου Διαμαντή με συνημμένο φάκελο δικαιολογητικών για την αναγνώριση του φυσικού πόρου της πηγής «Πηγή Ιωάννη Διαμαντή και Δημητρίου Διαμαντή» στα Λουτρά Αιδηψού, Δήμου Ιστιαίας - Αιδηψού, Νομού Ευβοίας ως ιαματικού.

13. Το υπ' αρ. 17434/08.08.2014 έγγραφο του ΕΟΤ με θέμα: «Διαβίβαση Τοπογραφικών διαγραμμάτων Ι.Φ.Π. Πηγών «Παπαϊωάννου» και Διαμαντή ή Πεπόνα» όπως ορίζεται στο άρθρο 5, παρ. 1 και 2 του ν. 3498/2006 (Α' 230).

14. Τη σύμφωνη γνώμη της Επιτροπής Προστασίας Ιαματικών Φυσικών Πόρων (Ε.Π.Ι.Φ.Π.) για την αναγνώριση του φυσικού πόρου της πηγής «Πηγή Ιωάννη Διαμαντή και Δημητρίου Διαμαντή» στα Λουτρά Αιδηψού, Δήμου Ιστιαίας - Αιδηψού, Νομού Ευβοίας ως ιαματικού (γνωμοδότηση της 15ης συνεδρίασης/29-07-2014 της Ε.Π.Ι.Φ.Π.).

15. Το από τον Μάρτιο 2018 επικαιροποιημένο και διορθωμένο τοπογραφικό διάγραμμα σε κλίμακα 1:1000 του Τοπογράφου Μηχανικού Χαρβαλιά Ν. Ιωάννη, εγκεκριμένο με ημερομηνία 16-10-2018 από το Τμήμα Μελετών και Τεχνικών Έργων της Διεύθυνσης Χωρικού Σχεδιασμού και Υποδομών και την Προϊσταμένη της Γενικής Διεύθυνσης Τουριστικής Πολιτικής του Υπουργείου Τουρισμού, ως προς την ορθότητα της θέσης του ιαματικού φυσικού πόρου, σύμφωνα με τις συντεταγμένες που αναγράφονται στη γνωμοδότηση της 15ης συνεδρίασης/29-07-2014 της Ε.Π.Ι.Φ.Π., όπως διαβιβάστηκε με α.π. 1977/01-11-2018 προς το τμήμα Ειδικών Μορφών Τουρισμού και σε συνέχεια των με α.π. 3757/24-02-2016, 1513/26-01-2018, 15085/07-09-2018 εγγράφων του τμήματος Ειδικών Μορφών Τουρισμού με τα οποία ζητούνται διορθώσεις από τους αιτούντες την αναγνώριση του εν λόγω φυσικού πόρου.

16. Την υπ' αρ. 4200/09-03-2020 αίτηση της Αγδινιώτου Μαρίας - Κωνσταντίνας πληρεξούσιας δικηγόρου του Διαμαντή Ιωάννη του Μιχαήλ σχετικά με την κατάθεση συμπληρωματικών δικαιολογητικών στο πλαίσιο της διαδικασίας αναγνώρισης του εν λόγω φυσικού πόρου ως ιαματικού.

17. Τη σύμφωνη γνώμη της Επιτροπής Προστασίας Ιαματικών Φυσικών Πόρων (Ε.Π.Ι.Φ.Π.), στην 61η συνεδρίαση/10-03-2020, τα πρακτικά της οποίας με αριθ. πρωτ. Ε.Π.Ι.Φ.Π. 30/15.05.2020, διαβιβάστηκαν στη Διεύθυνση Στρατηγικού Σχεδιασμού με το εισερχόμενο α.π. της Διεύθυνσης 303/19.05.2020. Η Επιτροπή αποφάνθηκε ότι σε συνέχεια της με α.π. 4200/09-03-2020 αίτησης της Αγδινιώτου Μαρίας - Κωνσταντίνας με την οποία υπέβαλε τα συμπληρωματικά στοιχεία που της ζητήθηκαν από το Τμήμα Ειδικών Μορφών Τουρισμού, μπορεί να ολοκληρωθεί η διαδικασία αναγνώρισης του φυσικού πόρου ως ιαματικού βάσει της θετικής γνωμοδότησης της Επιτροπής κατά την 15η/29-07-2014 συνεδρίασή της.

18. Το γεγονός ότι από τις διατάξεις της απόφασης αυτής, δεν προκαλείται δαπάνη σε βάρος του κρατικού προϋπολογισμού, αποφασίζουμε:

Άρθρο 1

Αναγνώριση Φυσικού Πόρου ως Ιαματικού

Αναγνωρίζεται ως ιαματικός, ο φυσικός πόρος της πηγής «Πηγή Ιωάννη Διαμαντή και Δημητρίου Διαμαντή», τοπωνύμιο θέσης εμφάνισης: «Λουτρά Αιδηψού», που βρίσκεται στον Δήμο Ιστιαίας - Αιδηψού του Νομού Ευβοίας της Περιφέρειας Στερεάς Ελλάδας με συντεταγμένες θέσης σύλληψης Ι.Φ.Π. σε ΕΓΣΑ '87: Χ= 417487, Υ=4301081, Ζ=53,7 μ

Άρθρο 2

Χαρακτηριστικά

και Ιδιότητες Ιαματικού Φυσικού Πόρου

1. Ο φυσικός πόρος «Πηγή Ιωάννη Διαμαντή και Δημητρίου Διαμαντή» Δήμου Ιστιαίας - Αιδηψού, Νομού Ευβοίας έχει θερμοκρασία 45οC, ηλεκτρική αγωγιμότητα (μ.ο.): 41300 μS/cm, ενεργό οξύτητα (Ph) (μ.ο.): 7,85, ραδιενεργά στοιχεία: ραδόνιο (Rn) (μ.ο.): 30,5 ± 1,5 Bq/l, ράδιο (Ra) (μ.ο.): 2,4 ± 0,2 Bq/l, ουράνιο (U₂₃₈): < 1Bq/l. Χημικά στοιχεία: χλώριο (Cl), Νάτριο (Na), Ασβέστιο (Ca), Κάλιο (K), φθόριο (F), στρόντιο (Sr), βρώμιο (Br), βόριο (B) και αέρια: διοξείδιο του άνθρακα (CO₂). Η παροχή σε κυβικά μέτρα ανά ώρα είναι: 2,5 m³/h. Ο φυσικός πόρος χαρακτηρίζεται και τακτοποιείται ως: υπέρθερμο, μεταλλικό, χλωριονατριούχο, ασβεστούχο, καλιούχο, φθοριούχο, στροντιούχο, βρωμιούχο, βοριούχο υπερτονικό ιαματικό νερό.

2. Τρόπος χρήσεως: Λουτροθεραπεία.

3. Ιαματικές ιδιότητες:


- Ενδείξεις: Νοσήματα μυοσκελετικού και νευρικού συστήματος, περιφερικές αγγειακές παθήσεις, δερματικά νοσήματα.

- Αντενδείξεις: Μολυσματικά νοσήματα, μη ανατάξιμα νοσήματα καρδιαγγειακού συστήματος, νεφρική ανεπάρκεια και οξείες φλεγμονές.

Άρθρο 3

Τοπογραφικό διάγραμμα

Συνδημοσιεύεται με την παρούσα απόφαση σε φωτομίκρυνση το από Μάρτιο 2018 τοπογραφικό διάγραμμα σε κλίμακα 1:1000 του Τοπογράφου Μηχανικού Χαρβαλιά Ν. Ιωάννη, το οποίο έχει εγκριθεί και θεωρηθεί από το Τμήμα Μελετών και Τεχνικών Έργων της Διεύθυνσης Χωρικού Σχεδιασμού και Υποδομών και την Προϊσταμένη της Γενικής Διεύθυνσης Τουριστικής Πολιτικής του Υπουργείου Τουρισμού στις 16-10-2018 ως προς την ορθότητα της θέσης του ιαματικού φυσικού πόρου «Πηγή Ιωάννη Διαμαντή και Δημητρίου Διαμαντή» στα Λουτρά Αιδηψού του Δήμου Ιστιαίας-Αιδηψού, Νομού Ευβοίας.

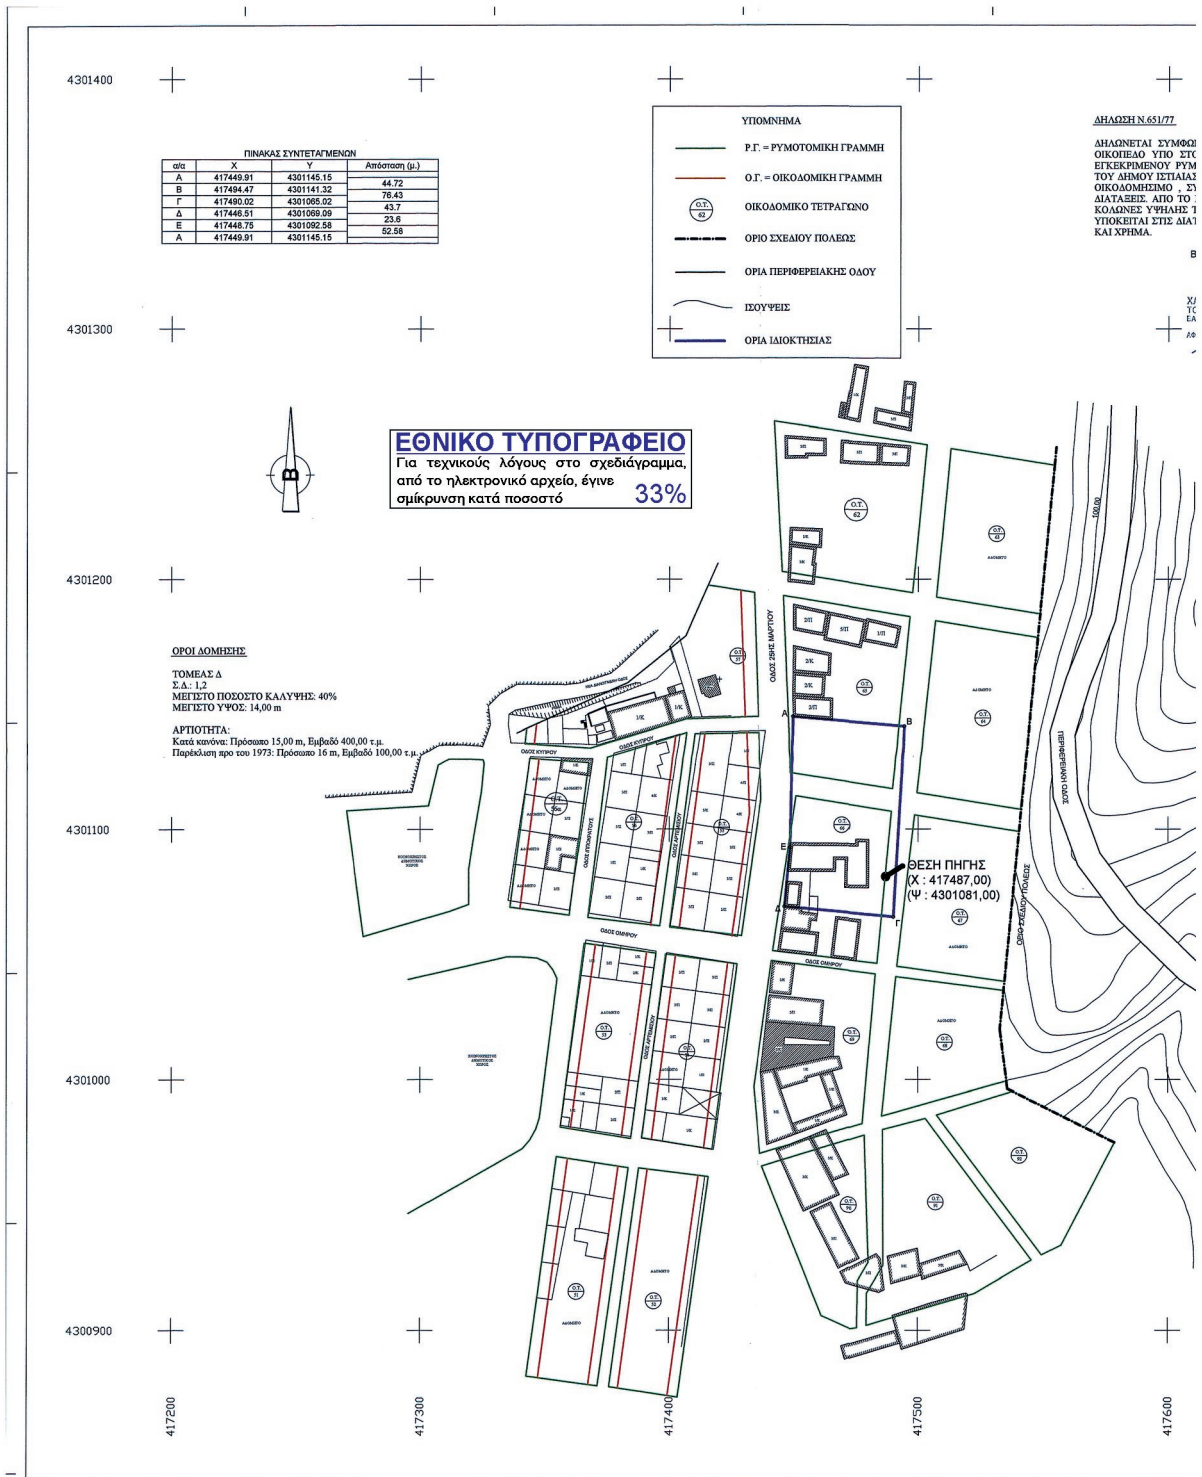

§ 651/77

ΑΙ ΣΥΜΦΩΝΑ ΜΕ ΤΟ Ν. 651/77 ΟΤΙ ΤΟ ΕΜΦΑΝΙΜΕΝΟ Ο ΥΠΟ ΣΤΟΙΧΕΙΑ (Α-Β-Γ-Δ-Ε-Α) ΕΥΡΙΣΚΕΤΑΙ ΕΝΤΟΣ ΤΟΥ ΠΛΑΝΟΥ ΡΥΜΟΤΟΜΙΚΟΥ ΣΧΕΔΙΟΥ ΤΩΝ ΛΟΥΤΡΩΝ-ΔΙΑΗΦΟΥ ΟΥ ΙΣΤΙΑΙΑΣ- ΔΙΑΗΦΟΥ ΣΤΟ Ο.Τ. 65-66 ΚΑΙ ΕΙΝΑΙ ΑΡΤΟ ΚΑΙ ΗΕΜΟ ΣΥΜΦΩΝΑ ΜΕ ΤΙΣ ΙΣΧΥΟΥΣΕΣ ΠΟΛΙΤΙΚΕΣ Σ. ΑΠΟ ΤΟ ΕΝ ΛΟΓΩ ΠΛΗΡΟΔΕΝ ΔΙΕΡΧΕΤΑΙ ΡΕΜΑ ΟΥΤΕ ΎΦΗΛΗ ΤΑΣΗ ΤΗΣ Δ.Ε.Η Η ΕΝ ΛΟΓΩ ΙΔΙΟΚΤΗΣΙΑ ΔΕΝ ΑΙ ΣΤΙΣ ΔΙΑΤΑΞΕΙΣ ΤΟΥ ΝΟΜΟΥ 1337/83 ΓΙΑ ΕΙΣΦΟΡΑ ΣΕ ΓΗ ΙΑ.

ΒΑΣΙΛΙΚΑ, ΜΑΡΤΙΟΣ 2018
Ο ΔΗΛΩΝ

ΧΑΡΒΑΛΙΑΣ Η. ΙΩΑΝΝΗΣ
ΤΟΠΟΓΡΑΦΟΣ ΜΗΧΑΝΙΚΟΣ
ΕΚΔΙΑΒΑΣΤΗΣ ΕΠΙΘΟΛΑΣ
ΤΗΛ: 694 1582100
ΑΦΜ 115594117 <07 ΧΑΛΚΙΔΙΚΟΣ>

ΧΑΡΒΑΛΙΑΣ ΙΩΑΝΝΗΣ

ΑΠΟΣΠΑΣΜΑ ΡΥΜΟΤΟΜΙΚΟΥ ΣΧΕΔΙΟΥ

ΑΠΟΣΠΑΣΜΑ ΧΑΡΤΗ ΚΤΗΜΑΤΟΛΟΓΙΟΥ

ΑΠΟΣΠΑΣΜΑ ΑΕΡΟΦΩΤΟΓΡΑΦΙΑΣ

ΥΠΟΜΝΗΜΑ

ΘΕΣΗ ΙΑΜΑΤΙΚΗΣ ΠΗΓΗΣ ΠΟΥ ΒΡΙΣΚΕΤΑΙ ΕΝΤΟΣ ΤΗΣ ΙΔΙΟΚΤΗΣΙΑΣ ΔΙΑΜΑΝΤΗ ΣΤΟ ΣΥΣΤΗΜΑ ΣΥΝΤΕΤΑΓΜΕΝΩΝ ΕΓΣΑ '87
X = 417487.00 Ψ = 4301081.00

ΔΙΑΔΕΙΧΣΗ ΙΔΙΟΚΤΗΤΗ (N.4030/2011)

Οι κάτωθι υπογεγραμμένοι Ιωάννης Διαμαντής και Δημήτριος Διαμαντής δηλώνουμε ότι:

- τα αρχικά και υλοποιημένα έργα του οικοπέδου με στοιχεία (Α-Β-Γ-Δ-Ε-Α) που βρίσκεται επί της οδού ΣΣΣΕ ΜΑΡΤΙΟΥ στο Ο.Τ. 65-66 της πολεοδομικής ενότητας ΛΟΥΤΡΩΝ-ΔΙΑΗΦΟΥ στο Δήμο ΙΣΤΙΑΙΑΣ-ΔΙΑΗΦΟΥ υλοποιήθηκαν από εμάς.
- πρόσβαση για την ακρίβεια των δηλωμένων ορίων του οικοπέδου και για την παροχή και την ασφάλεια των δικαστικών μας να ζητήσουμε την έκδοση άδειας δόμησης.

Ο ΔΗΛΩΝ Ο ΔΗΛΩΝ

ΙΩΑΝΝΗΣ ΔΙΑΜΑΝΤΗΣ ΔΗΜΗΤΡΙΟΣ ΔΙΑΜΑΝΤΗΣ

Εγκρίνεται κατ' εφαρμογή του άρθρου 5, παρ. 1 και 2 του Ν.3498/2006, ως προς την ορθότητα της θέσης του Ιαματικού Φυσικού Πόρου «Πηγή Ιωάννη Διαμαντή και Δημήτριο Διαμαντή στα Λουτρά Αιδηψών», σύμφωνα με τις συντεταγμένες της θέσης του, που αναγράφονται στη Γνωμοδότηση της 15/129-07-2014 Συνεδρίασης της Επιτροπής Προστασίας Ιαματικών Φυσικών Πόρων.

ΑΘΗΝΑ, 16.10.2018

Η ΕΛΕΓΞΑΣ Η ΠΡΟΪΤΑΜΕΝΗ ΤΟΥ ΤΜΗΜΑΤΟΣ ΜΕΛΕΤΩΝ & ΤΕΧΝΙΚΩΝ ΕΡΓΩΝ

ΑΛΕΞΑΝΔΡΑ ΠΑΠΑΛΙΑΚΟΥ ΠΟΛΙΤΙΚΟΣ ΜΗΧΑΝΙΚΟΣ ΑΛΕΞΑΝΔΡΑ ΠΑΠΑΛΙΑΚΟΥ ΠΟΛΙΤΙΚΟΣ ΜΗΧΑΝΙΚΟΣ

ΕΘΕΩΡΗΘΗ Η ΠΡΟΪΤΑΜΕΝΗ ΤΗΣ ΓΕΝΙΚΗΣ ΔΙΝΣΗΣ ΤΟΥΡΙΣΤΙΚΗΣ ΠΟΛΙΤΙΚΗΣ

Δρ. ΠΑΝΑΓΙΩΤΑ ΔΙΟΝΥΣΟΠΟΥΛΟΥ

Τοπογραφικά Διαγράμματα Οικοδομικές Άδειες Ενεργειακά Πιστοποιητικά Γνωστοποιήσεις καταστημάτων Ρυθμίσεις Αυθαίρετων Ν.4495

Μακρυγιάννη 1 Ζωγράφου Αττικής - τ.κ. 15772 Βασιλικα Ευβοίας τ.κ.:34200 Τηλ:2226043273 κιν:6941582100 email:charvalias_tee@yahoo.gr

ΕΡΓΟΔΟΤΕΣ:	ΔΙΑΜΑΝΤΗΣ ΙΩΑΝΝΗΣ ΔΙΑΜΑΝΤΗΣ ΔΗΜΗΤΡΙΟΣ
ΠΟΛΗ:	ΕΝΤΟΣ ΣΧΕΔΙΟΥ ΠΟΛΕΩΣ ΛΟΥΤΡΩΝ-ΔΙΑΗΦΟΥ
ΘΕΣΗ:	ΕΝΤΟΣ ΣΧΕΔΙΟΥ ΠΟΛΕΩΣ ΛΟΥΤΡΩΝ-ΔΙΑΗΦΟΥ ΣΤΑ Ο.Τ. 66-65 ΤΟΥ ΔΗΜΟΥ ΙΣΤΙΑΙΑΣ-ΔΙΑΗΦΟΥ ΤΟΥ ΝΟΜΟΥ ΕΥΒΟΙΑΣ
ΔΗΜΟΣ:	ΙΣΤΙΑΙΑΣ - ΔΙΑΗΦΟΥ
ΝΟΜΟΣ:	ΕΥΒΟΙΑΣ
ΜΕΛΕΤΗΤΗΣ:	ΧΑΡΒΑΛΙΑΣ ΙΩΑΝΝΗΣ - ΤΟΠΟΓΡΑΦΟΣ ΜΗΧΑΝΙΚΟΣ Ε.Μ.Π.

ΘΕΜΑ:	ΤΟΠΟΓΡΑΦΙΚΟ ΔΙΑΓΡΑΜΜΑ	ΚΑΙΜΑΚΑ	1:1000
ΕΡΓΟ:	ΑΝΑΓΝΩΡΙΣΗ ΤΟΥ ΦΥΣΙΚΟΥ ΠΟΡΟΥ 'ΙΩΑΝΝΗ ΔΙΑΜΑΝΤΗ ΚΑΙ ΔΗΜΗΤΡΙΟΥ ΔΙΑΜΑΝΤΗ ΣΤΑ ΛΟΥΤΡΑ ΔΙΑΗΦΟΥ' ΩΣ ΙΑΜΑΤΙΚΑ	ΑΡ. ΣΧΕΔΙΟΥ	1

Ο ΣΥΝΤΑΞΑΣ ΜΗΧΑΝΙΚΟΣ ΧΑΡΒΑΛΙΑΣ Η. ΙΩΑΝΝΗΣ ΤΟΠΟΓΡΑΦΟΣ ΜΗΧΑΝΙΚΟΣ ΕΚΔΙΑΒΑΣΤΗΣ ΕΠΙΘΟΛΑΣ ΤΗΛ: 694 1582100 ΑΦΜ 115594117 <07 ΧΑΛΚΙΔΙΚΟΣ> ΧΑΡΒΑΛΙΑΣ ΙΩΑΝΝΗΣ

ΣΦΡΑΓΙΔΑ ΧΑΡΒΑΛΙΑΣ Η. ΙΩΑΝΝΗΣ ΤΟΠΟΓΡΑΦΟΣ ΜΗΧΑΝΙΚΟΣ ΕΚΔΙΑΒΑΣΤΗΣ ΕΠΙΘΟΛΑΣ ΤΗΛ: 694 1582100 ΑΦΜ 115594117 <07 ΧΑΛΚΙΔΙΚΟΣ>

Η απόφαση αυτή να δημοσιευθεί στην Εφημερίδα της Κυβερνήσεως.

Αθήνα, 4 Ιουνίου 2020

Ο Υπουργός

ΘΕΟΧΑΡΗΣ ΘΕΟΧΑΡΗΣ

Αριθμ. 3364 (2)

Καθιέρωση εργασίας καθ' υπέρβαση του υποχρεωτικού ωραρίου υπαλλήλων του Δήμου Νότιας Κέρκυρας, για το Β' εξάμηνο του έτους 2020.

Ο ΔΗΜΑΡΧΟΣ ΝΟΤΙΑΣ ΚΕΡΚΥΡΑΣ

Έχοντας υπόψη:

1. Τις διατάξεις της παρ.1 του άρθρου 58 του ν. 3852/2010 «Νέα Αρχιτεκτονική της Αυτοδιοίκησης και της Αποκεντρωμένης Διοίκησης - Πρόγραμμα Καλλικράτης» (Α' 87).

2. Τις διατάξεις των άρθρων 48, 49 και 176 του ν. 3584/2007 «Κύρωση του Κώδικα κατάστασης δημοτικών και κοινοτικών υπαλλήλων» (Α' 143).

3. Τις διατάξεις του άρθρου 20 του ν. 4354/2015 «Διαχείριση των μη εξυπηρετούμενων δανείων, μισθολογικές ρυθμίσεις και άλλες επείγουσες διατάξεις εφαρμογής της συμφωνίας δημοσιονομικών στόχων και διαρθρωτικών μεταρρυθμίσεων» (Α' 176).

4. Τις διατάξεις του άρθρου 154 του ν. 4600/2019 «Εκσυγχρονισμός και Αναμόρφωση Θεσμικού Πλαισίου Ιδιωτικών Κλινικών, Σύσταση Εθνικού Οργανισμού Δημόσιας Υγείας, Σύσταση Εθνικού Ινστιτούτου Νεοπλασιών και λοιπές διατάξεις» (Α' 43).

5. Την υπ' αρ. 150566/7-8-2019 απόφαση του Συντονιστή της Αποκεντρωμένης Διοίκησης Πελοποννήσου, Δυτικής Ελλάδας και Ιονίου «Κατάρτιση μεταβατικού Οργανισμού Εσωτερικής Υπηρεσίας του Δήμου Νότιας Κέρκυρας» (Β' 3234), όπως τροποποιήθηκε και ισχύει.

6. Την υπ' αρ. 2/01-09-2019 (ΑΔΑ: ΩΓΚΣ46ΜΓΣΙ-4ΧΝ) απόφαση του Δημάρχου Νότιας Κέρκυρας «Τοποθέτηση προσωπικού του Δήμου Νότιας Κέρκυρας σε συνιστώμενες θέσεις του Μεταβατικού Οργανισμού Εσωτερικής Υπηρεσίας (Ο.Ε.Υ.) (Β' 3234)», όπως τροποποιήθηκε και ισχύει.

7. Τις προβλεπόμενες πιστώσεις στον Τακτικό Προϋπολογισμό του Δήμου Νότιας Κέρκυρας, οικονομικού έτους 2020.

8. Το γεγονός ότι ο Δήμος Νότιας Κέρκυρας είναι νεοσύστατος και το υπάρχον προσωπικό δεν επαρκεί για την κάλυψη των υπηρεσιακών αναγκών,

9. Την ανάγκη να εργαστούν οι υπάλληλοι: α) του Αυτοτελούς Τμήματος Κοινωνικής Προστασίας, Παιδείας, Αθλητισμού και Πολιτισμού, β) της Διεύθυνσης Διοικητικών, Οικονομικών και Ανάπτυξης και γ) της Διεύθυνσης Τεχνικών Υπηρεσιών, Περιβάλλοντος και Πολεοδομίας, πέραν του υποχρεωτικού ωραρίου εργασίας για την κάλυψη υπηρεσιακών αναγκών, για την εύρυθμη λειτουργία του Δήμου Νότιας Κέρκυρας, για το Β' εξάμηνο του έτους 2020, αποφασίζουμε:

Καθιερώνουμε για το Β' εξάμηνο του έτους 2020 πέραν του υποχρεωτικού ωραρίου εργασίας, απασχόληση των υπαλλήλων: α) του Αυτοτελούς Τμήματος Κοινωνικής Προστασίας, Παιδείας, Αθλητισμού και Πολιτισμού, β) της Διεύθυνσης Διοικητικών, Οικονομικών και Ανάπτυξης και γ) της Διεύθυνσης Τεχνικών Υπηρεσιών, Περιβάλλοντος και Πολεοδομίας, πέραν του υποχρεωτικού ωραρίου εργασίας για την κάλυψη υπηρεσιακών αναγκών, για την εύρυθμη λειτουργία του Δήμου Νότιας Κέρκυρας και πιο συγκεκριμένα ως εξής:

ΣΥΝΟΛΟ ΥΠΑΛΛΗΛΩΝ	ΔΗΜΟΣΙΟΥ ΔΙΚΑΙΟΥ			ΙΔΙΩΤΙΚΟΥ ΔΙΚΑΙΟΥ ΑΟΡΙΣΤΟΥ ΧΡΟΝΟΥ			ΣΥΝΟΛΙΚΑ ΑΝΩΤΑΤΟ ΟΡΙΟ ΩΡΩΝ ΑΠΟΓΕΥΜΑΤΙΝΗΣ ΥΠΕΡΩΡΙΑΚΗΣ ΑΠΑΣΧΟΛΗΣΗΣ
	ΠΕ	ΤΕ	ΔΕ	ΠΕ	ΤΕ	ΔΕ	
Α. ΑΥΤΟΤΕΛΕΣ ΤΜΗΜΑ ΚΟΙΝΩΝΙΚΗΣ ΠΡΟΣΤΑΣΙΑΣ ΠΑΙΔΕΙΑΣ ΑΘΛΗΤΙΣΜΟΥ ΚΑΙ ΠΟΛΙΤΙΣΜΟΥ							
3	1		1			1	360

Β. ΔΙΕΥΘΥΝΣΗ ΔΙΟΙΚΗΤΙΚΩΝ ΟΙΚΟΝΟΜΙΚΩΝ ΚΑΙ ΑΝΑΠΤΥΞΗΣ							
Β1. ΤΜΗΜΑ ΔΙΟΙΚΗΤΙΚΩΝ ΥΠΗΡΕΣΙΩΝ							
6	1	1	3			1	720
Β2. ΤΜΗΜΑ ΤΟΠΙΚΗΣ ΟΙΚΟΝΟΜΙΚΗΣ ΑΝΑΠΤΥΞΗΣ							
2	1					1	240
Β3. ΤΜΗΜΑ ΟΙΚΟΝΟΜΙΚΩΝ ΥΠΗΡΕΣΙΩΝ							
4	3		1				480

Γ. ΔΙΕΥΘΥΝΣΗ ΤΕΧΝΙΚΩΝ ΥΠΗΡΕΣΙΩΝ ΠΕΡΙΒΑΛΛΟΝΤΟΣ ΚΑΙ ΠΟΛΕΟΔΟΜΙΑΣ							
Γ1. ΤΜΗΜΑ ΔΟΜΗΣΗΣ ΚΑΙ ΠΟΛΕΟΔΟΜΙΚΩΝ ΕΦΑΡΜΟΓΩΝ							
2	1	1					240
Γ2. ΤΜΗΜΑ ΠΕΡΙΒΑΛΛΟΝΤΟΣ, ΚΑΘΑΡΙΟΤΗΤΑΣ ΚΑΙ ΠΡΑΣΙΝΟΥ							
3	2					1	360
Γ3. ΤΜΗΜΑ ΤΕΧΝΙΚΩΝ ΥΠΗΡΕΣΙΩΝ							
2	2						240

ΔΗΜΟΣΙΟΥ ΔΙΚΑΙΟΥ	18
ΙΔΑΧ	4
ΣΥΝΟΛΟ ΥΠΑΛΛΗΛΩΝ	22
ΣΥΝΟΛΟ ΩΡΩΝ ΑΠΟΓΕΥΜΑΤΙΝΗΣ ΥΠΕΡΩΡΙΑΚΗΣ ΑΠΑΣΧΟΛΗΣΗΣ ΓΙΑ ΤΟ Β' ΕΞΑΜΗΝΟ ΤΟΥ ΕΤΟΥΣ 2020: 2640	

Η δαπάνη για την αποζημίωση πέραν του υποχρεωτικού ωραρίου εργασίας, απασχόληση του ανωτέρω προσωπικού θα καλυφθεί από τις αντίστοιχες προβλεπόμενες πιστώσεις του Προϋπολογισμού 2020 του Δήμου και στους:

ΚΑ 10.6012.001 με τίτλο «Αποζημίωση υπερωριακής εργασίας μονίμων υπαλλήλων και για εξαιρέσιμες ημέρες και νυκτερινές ώρες και λοιπές πρόσθετες αμοιβές (πρακτικογράφων, κλπ)», ποσού (10.000,00 €) δέκα χιλιάδων ευρώ.

ΚΑ 10.6022.001 με τίτλο «Αποζημίωση υπερωριακής εργασίας υπαλλ. Α.Χ. και λοιπές πρόσθετες αμοιβές (αποζημίωση πρακτικογράφου, ληξιάρχου κλπ)», ποσού (5.000,00 €) πέντε χιλιάδων ευρώ.

ΚΑ 10.6055.001 με τίτλο «Λοιπές εργοδοτικές εισφορές υπερωριών μονίμων, Α.Χ. ΙΔΟΧ», ποσού (5.000,00 €) πέντε χιλιάδων ευρώ.

ΚΑ 15.6022.001 με τίτλο «Αποζημίωση υπερωριακής εργασίας υπαλλήλων ΑΧ και για εξαιρέσιμες ημέρες και νυκτερινές ώρες και λοιπές πρόσθετες αμοιβές, ποσού (5.000,00 €) πέντε χιλιάδων ευρώ.

ΚΑ 15.6055.001 με τίτλο «Εργοδοτικές εισφορές υπερωριακής εργασίας μονίμων, Α.Χ.», ποσού (2.000,00 €) δύο χιλιάδων ευρώ.

Κ.Α. 30.6012.001 με τίτλο «Αποζημίωση υπερωριακής εργασίας μονίμων υπαλλήλων και για εξαιρέσιμες ημέρες και νυκτερινές ώρες και λοιπές πρόσθετες αμοιβές», ποσού (10.000,00 €) δέκα χιλιάδων ευρώ.

ΚΑ 30.6022.001 με τίτλο «Αποζημίωση υπερωριακής εργασίας υπαλλήλων ΑΧ και για εξαιρέσιμες ημέρες και νυκτερινές ώρες και λοιπές πρόσθετες αμοιβές», ποσού (3.000,00 €) τριών χιλιάδων ευρώ.

ΚΑ 30.6055.001 με τίτλο «Εργοδοτικές εισφορές υπερωριακής εργασίας μονίμων, Α.Χ.», ποσού (4.000,00 €) τεσσάρων χιλιάδων ευρώ.

ΚΑ 35.6012 με τίτλο «Αποζημίωση υπερωριακής εργασίας υπαλλήλων Δημ. Δικαίου, (συμπερ. και εξαιρέσιμες ημέρες, νυκτερινές ώρες και λοιπές πρόσθετες αμοιβές)», ποσού (5.000,00 €) πέντε χιλιάδων ευρώ.

ΚΑ 35.6055.001 με τίτλο «Εργοδοτικές εισφορές υπερωριακής εργασίας υπαλλήλων Δημ. Δικαίου και Α.Χ.», ποσού (2.100,00 €) δύο χιλιάδων εκατό ευρώ.

Ο αριθμός των πραγματοποιηθέντων ωρών υπερωριακής απασχόλησης και των υπαλλήλων θα βεβαιώνεται με υπηρεσιακό σημείωμα, σύμφωνα με τις βεβαιώσεις των Προϊσταμένων α) του Αυτοτελούς Τμήματος Κοινωνικής Προστασίας, Παιδείας, Αθλητισμού και Πολιτισμού, β) της Διεύθυνσης Διοικητικών, Οικονομικών και Ανάπτυξης και γ) της Διεύθυνσης Τεχνικών Υπηρεσιών, Περιβάλλοντος και Πολεοδομίας.

Η απόφαση αυτή ισχύει από την δημοσίευσή της στην Εφημερίδα της Κυβερνήσεως.

Η απόφαση αυτή να δημοσιευθεί στην Εφημερίδα της Κυβερνήσεως.

Λευκίμμη, 4 Ιουνίου 2020

Ο Δήμαρχος

ΚΩΝΣΤΑΝΤΙΝΟΣ ΛΕΣΣΗΣ



ΕΘΝΙΚΟ ΤΥΠΟΓΡΑΦΕΙΟ

Το Εθνικό Τυπογραφείο αποτελεί δημόσια υπηρεσία υπαγόμενη στην Προεδρία της Κυβέρνησης και έχει την ευθύνη τόσο για τη σύνταξη, διαχείριση, εκτύπωση και κυκλοφορία των Φύλλων της Εφημερίδας της Κυβερνήσεως (ΦΕΚ), όσο και για την κάλυψη των εκτυπωτικών - εκδοτικών αναγκών του δημοσίου και του ευρύτερου δημόσιου τομέα (ν. 3469/2006/Α' 131 και π.δ. 29/2018/Α' 58).

1. ΦΥΛΛΟ ΤΗΣ ΕΦΗΜΕΡΙΔΑΣ ΤΗΣ ΚΥΒΕΡΝΗΣΕΩΣ (ΦΕΚ)

- Τα **ΦΕΚ σε ηλεκτρονική μορφή** διατίθενται δωρεάν στο **www.et.gr**, την επίσημη ιστοσελίδα του Εθνικού Τυπογραφείου. Όσα ΦΕΚ δεν έχουν ψηφιοποιηθεί και καταχωριστεί στην ανωτέρω ιστοσελίδα, ψηφιοποιούνται και αποστέλλονται επίσης δωρεάν με την υποβολή αίτησης, για την οποία αρκεί η συμπλήρωση των αναγκαίων στοιχείων σε ειδική φόρμα στον ιστότοπο **www.et.gr**.

- Τα **ΦΕΚ σε έντυπη μορφή** διατίθενται σε μεμονωμένα φύλλα είτε απευθείας από το Τμήμα Πωλήσεων και Συνδρομητών, είτε ταχυδρομικά με την αποστολή αιτήματος παραγγελίας μέσω των ΚΕΠ, είτε με ετήσια συνδρομή μέσω του Τμήματος Πωλήσεων και Συνδρομητών. Το κόστος ενός ασπρόμαυρου ΦΕΚ από 1 έως 16 σελίδες είναι 1,00 €, αλλά για κάθε επιπλέον οκτασέλιδο (ή μέρος αυτού) προσαυξάνεται κατά 0,20 €. Το κόστος ενός έγχρωμου ΦΕΚ από 1 έως 16 σελίδες είναι 1,50 €, αλλά για κάθε επιπλέον οκτασέλιδο (ή μέρος αυτού) προσαυξάνεται κατά 0,30 €. Το τεύχος Α.Σ.Ε.Π. διατίθεται δωρεάν.

• Τρόποι αποστολής κειμένων προς δημοσίευση:

Α. Τα κείμενα προς δημοσίευση στο ΦΕΚ, από τις υπηρεσίες και τους φορείς του δημοσίου, αποστέλλονται ηλεκτρονικά στη διεύθυνση **webmaster.et@et.gr** με χρήση προηγμένης ψηφιακής υπογραφής και χρονοσήμανσης.

Β. Κατ' εξαίρεση, όσοι πολίτες δεν διαθέτουν προηγμένη ψηφιακή υπογραφή μπορούν είτε να αποστέλλουν ταχυδρομικά, είτε να καταθέτουν με εκπρόσωπό τους κείμενα προς δημοσίευση εκτυπωμένα σε χαρτί στο Τμήμα Παραλαβής και Καταχώρισης Δημοσιευμάτων.

- Πληροφορίες, σχετικά με την αποστολή/κατάθεση εγγράφων προς δημοσίευση, την ημερήσια κυκλοφορία των Φ.Ε.Κ., με την πώληση των τευχών και με τους ισχύοντες τιμοκαταλόγους για όλες τις υπηρεσίες μας, περιλαμβάνονται στον ιστότοπο (**www.et.gr**). Επίσης μέσω του ιστότοπου δίδονται πληροφορίες σχετικά με την πορεία δημοσίευσης των εγγράφων, με βάση τον Κωδικό Αριθμό Δημοσιεύματος (ΚΑΔ). Πρόκειται για τον αριθμό που εκδίδει το Εθνικό Τυπογραφείο για όλα τα κείμενα που πληρούν τις προϋποθέσεις δημοσίευσης.

2. ΕΚΤΥΠΩΤΙΚΕΣ - ΕΚΔΟΤΙΚΕΣ ΑΝΑΓΚΕΣ ΤΟΥ ΔΗΜΟΣΙΟΥ

Το Εθνικό Τυπογραφείο ανταποκρινόμενο σε αιτήματα υπηρεσιών και φορέων του δημοσίου αναλαμβάνει να σχεδιάσει και να εκτυπώσει έντυπα, φυλλάδια, βιβλία, αφίσες, μπλοκ, μηχανογραφικά έντυπα, φακέλους για κάθε χρήση, κ.ά.

Επίσης σχεδιάζει ψηφιακές εκδόσεις, λογότυπα και παράγει οπτικοακουστικό υλικό.

Ταχυδρομική Διεύθυνση: Καποδιστρίου 34, τ.κ. 10432, Αθήνα

Ιστότοπος: **www.et.gr**

ΤΗΛΕΦΩΝΙΚΟ ΚΕΝΤΡΟ: 210 5279000 - fax: 210 5279054

Πληροφορίες σχετικά με την λειτουργία του ιστότοπου: **helpdesk.et@et.gr**

ΕΞΥΠΗΡΕΤΗΣΗ ΚΟΙΝΟΥ

Πωλήσεις - Συνδρομές: (Ισόγειο, τηλ. 210 5279178 - 180)

Πληροφορίες: (Ισόγειο, Γρ. 3 και τηλεφ. κέντρο 210 5279000)

Παραλαβή Δημ. Ύλης: (Ισόγειο, τηλ. 210 5279167, 210 5279139)

Αποστολή ψηφιακά υπογεγραμμένων εγγράφων προς δημοσίευση στο ΦΕΚ: **webmaster.et@et.gr**

Ωράριο για το κοινό: Δευτέρα ως Παρασκευή: 8:00 - 13:30

Πληροφορίες για γενικό πρωτόκολλο και αλληλογραφία: **grammateia@et.gr**

Πείτε μας τη γνώμη σας,

για να βελτιώσουμε τις υπηρεσίες μας, συμπληρώνοντας την ειδική φόρμα στον ιστότοπό μας.

